

ΕΦΗΜΕΡΙΣ ΤΗΣ ΚΥΒΕΡΝΗΣΕΩΣ
ΤΗΣ ΕΛΛΗΝΙΚΗΣ ΔΗΜΟΚΡΑΤΙΑΣ

ΑΘΗΝΑ 24 ΙΟΥΝΙΟΥ 1991	ΤΕΥΧΟΣ ΤΕΤΑΡΤΟ	ΑΡΙΘΜΟΣ ΦΥΛΛΟΥ 391

ΠΕΡΙΕΧΟΜΕΝΑ

ΑΝΑΔΑΣΩΣΕΙΣ

ΑΠΟΦΑΣΕΙΣ

Αριθ. 1843 (1)

Άρση πράξεως κηρύξεως αναδασωτέας εκτάσεως στην Κοινότητα Αγίας Μαρίνας Ν. Λέσβου.

Ο ΝΟΜΑΡΧΗΣ ΛΕΣΒΟΥ

Έχοντας υπόψη:

1. Τις διατάξεις του άρθρου 44 του Ν. 998/79 «Περί προστασίας των δασών και των δασικών εν γένει εκτάσεων της χώρας».
2. Τις αριθ. 160417/1180/8.7.80, 86004/1637/4.6.89 και 167556/2212/80 διαταγές του Υπ. Γεωργίας.
3. Την αριθ. 2039/16.8.77 απόφαση με την οποία κηρύχθηκε η έκταση αναδασωτέα και δημοσιεύτηκε στο ΦΕΚ 507/2.12.77 τ. Δ'.
4. Το αριθ. 2301/20.5.91 έγγραφο του Δήμου Μυτιλήνης για εγκατάσταση αιολικού πάρκου στην περιοχή Κουτσουμπάρα Κρατήγου.
5. Την σχετική εισήγηση της Δ/νσης Δασών Λέσβου, αποφασίζουμε:

Αίρουμε την κήρυξή της έκτασης, είκοσι (20) στρεμμάτων, ως αναδασωτέας, που αποτελεί μέρος της εκτάσεως που κηρύχθηκε αναδασωτέα με την ανωτέρω (3) σχετική, στη θέση «Κουτσουμπάρα» Κρατήγου της περιφέρειας Κοινότητας Αγίας Μαρίνας που είχε και έχει την μορφή αγροτικής έκτασης και απεικονίζεται στο συνημμένο και θεωρημένο σχεδιάγραμμα κλίμακας 1:50.000 και 1:5.000 διότι κηρύχθηκε ως τοιαύτη από πλάνη, με σκοπό την δημιουργία αιολικού πάρκου από τον Δήμο Μυτιλήνης.

Η απόφαση αυτή να δημοσιευθεί στην Εφημερίδα της Κυβερνήσεως.

Μυτιλήνη, 29 Μαΐου 1991

Ο Νομάρχης κ.α.α.
Ε. ΣΙΓΑΛΑ

ΝΟΜΑΡΧΙΑ ΛΕΣΒΟΥ
Δ/ΝΣΗ ΔΑΣΩΝ

ΤΡΟΠΟΠΟΙΗΣΗ
ΣΧΕΔΙΑΓΡΑΜΜΑ ΑΝΑΔΑΣΩΤΕΑΣ ΕΚΤΑΣΕΩΣ
ΕΙΣ ΘΕΣΙΝ ΚΡΑΤΗΓΟΣ
ΠΕΡΙΟΧΗΣ ΛΟΥΤΡΩΝ-ΑΓ. ΜΑΡΙΝΑΣ

Εμβ.= 8.540 στρέμματα

ΥΠΟΜΝΗΜΑ

1...8 Όρια κατειλημμένης εκτάσεως
Οδοί
Όρια δασικών ιδιοκτησιών
Α Β Γ Δ Έκταση 100x200 μ. στην οποία αίρεται ο χαρακτήρ της αναδασωτέας εκτάσεως.
Κλίμαξ 1:50.000

ΜΥΤΙΛΗΝΗ

ΚΟΛΠΟΣ ΓΕΡΑΣ

ΑΙΓΑΙΟΝ ΠΕΛΑΓΟΣ

Μυτιλήνη 29-5-1991
Ο Νομάρχης Λέσβου Ο Δ/ντής Δασών Ο Συντάκτης

Ε. ΣΙΓΑΛΑ ΠΑΝ. ΓΙΑΛΑΜΑΣ ΠΑΝ. ΣΙΡΑΓΙΔΗΣ

Ανήκει στην αριθ. 1843/91 απόφαση κ. Νομάρχη Λέσβου

Α 100 Β
200 200
Δ 100 Γ

προς Μυτιλήνη

Κλίμαξ 1:5000

ΑΠΑΛΛΟΤΡΙΩΣΕΙΣ

ΑΝΑΚΟΙΝΩΣΕΙΣ

(2)

Ειδοποίηση για παρακατάθεση προσωρινής αποζημίωσης ιδιοκτητών έκτασης που βρίσκεται στην περιοχή του Δήμου Πειραιά και που απαλλοτριώθηκε υπέρ και με δαπάνη του Ο.Σ.Κ., με σκοπό την ανέγερση διδακτηρίου του 1ου Ειδικού Σχολείου Πειραιά.

ΟΡΓΑΝΙΣΜΟΣ ΣΧΟΛΙΚΩΝ ΚΤΙΡΙΩΝ

Το Νομικό Πρόσωπο Δημοσίου Δικαίου με την επωνυμία «ΟΡΓΑΝΙΣΜΟΣ ΣΧΟΛΙΚΩΝ ΚΤΙΡΙΩΝ», που εδρεύει στην Αθήνα και επί της οδού Φαβιέρου 30, ειδοποιεί ότι σύμφωνα με την Π. 4606/1230/26.8.88 (ΦΕΚ 639/Δ/5.9.88) κοινή απόφαση των Υπουργών Εθνικής Παιδείας και Θρησκευμάτων και Οικονομικών, για την κήρυξη αναγκαστικής απαλλοτρίωσης, υπέρ και με δαπάνη του Ο.Σ.Κ. έκτασης εμβαδού 4.240 μ2, που βρίσκεται στην περιοχή του Δήμου Πειραιά και μεταξύ των δρόμων Ρόδου - Μαυρογένους - Λειβαδιάς, προορίζεται για την ανέγερση διδακτηρίου του 1ου Ειδικού Σχολείου Πειραιά κατέθεσε στο Ταμείο Παρακαταθηκών και Δανείων υπέρ των δικαιούχων ιδιοκτητών την προσωρινή αποζημίωση που καθορίσθηκε σύμφωνα με την 7/12.1.90 απόφαση του Μονομελούς Πρωτοδικείου Πειραιά και εκδόθηκε το 1089/14.5.90 γραμμάτιο σύστασης παρακαταθήκης για ποσό 127.200.000 δρχ.

Ο Πρόεδρος Δ.Σ.
ΚΟΡΝΗΛΙΟΣ ΚΑΡΑΜΗΤΣΑΝΗΣ

(3)

Ειδοποίηση για παρακατάθεση προσωρινής αποζημίωσης ιδιοκτητών έκτασης που βρίσκεται στην περιοχή του Δήμου Ν. Λιοσίων και που απαλλοτριώθηκε υπέρ και με δαπάνη του Ο.Σ.Κ., με σκοπό την ανέγερση διδακτηρίου του 3ου Λυκείου Ν. Λιοσίων.

ΟΡΓΑΝΙΣΜΟΣ ΣΧΟΛΙΚΩΝ ΚΤΙΡΙΩΝ

Το Νομικό Πρόσωπο Δημοσίου Δικαίου με την επωνυμία «ΟΡΓΑΝΙΣΜΟΣ ΣΧΟΛΙΚΩΝ ΚΤΙΡΙΩΝ», που εδρεύει στην Αθήνα και επί της οδού Φαβιέρου 30, ειδοποιεί ότι σύμφωνα με την Π. 7540/2010/7.12.87 (ΦΕΚ 1180/Δ/87) κοινή απόφαση των Υπουργών Εθνικής Παιδείας και Θρησκευμάτων και Οικονομικών, για την κήρυξη αναγκαστικής απαλλοτρίωσης, υπέρ και με δαπάνη του Ο.Σ.Κ. έκτασης εμβαδού 4.500 μ2, που βρίσκεται στην περιοχή του Δήμου Ν. Λιοσίων (Ο.Τ. 533, 534, 539 και 540) και προορίζεται για την ανέγερση διδακτηρίου του 3ου Λυκείου Ν. Λιοσίων κατέθεσε στο Ταμείο Παρακαταθηκών και Δανείων υπέρ των δικαιούχων ιδιοκτητών την προσωρινή αποζημίωση που καθορίσθηκε σύμφωνα με την 182/13.3.90 απόφαση του Μονομελούς Πρωτοδικείου Αθηνών και εκδόθηκε το 1097/25.5.91 γραμμάτιο σύστασης παρακαταθήκης για ποσό 108.490.000 δρχ.

Ο Πρόεδρος Δ.Σ.
ΚΟΡΝΗΛΙΟΣ ΚΑΡΑΜΗΤΣΑΝΗΣ

(4)

Ειδοποίηση για παρακατάθεση συμπληρωματικής προσωρινής αποζημίωσης ιδιοκτητών έκτασης που βρίσκεται στην περιοχή του Δήμου Αλίμου και που απαλλοτριώθηκε υπέρ και με δαπάνη του Ο.Σ.Κ., με σκοπό την ανέγερση διδακτηρίου του 10ου Δημοτικού Σχολείου Αλίμου.

ΟΡΓΑΝΙΣΜΟΣ ΣΧΟΛΙΚΩΝ ΚΤΙΡΙΩΝ

Το Νομικό Πρόσωπο Δημοσίου Δικαίου με την επωνυμία «ΟΡΓΑΝΙΣΜΟΣ ΣΧΟΛΙΚΩΝ ΚΤΙΡΙΩΝ», που εδρεύει στην Αθήνα και επί της οδού Φαβιέρου 30, ειδοποιεί ότι σύμφωνα με την Π. 6287/1813/24.9.86 (ΦΕΚ 993/Δ/16.10.86) κοινή απόφαση των Υπουργών Εθνικής Παιδείας και Θρησκευμάτων και Οικονομικών, για την κήρυξη αναγκαστικής απαλλοτρίωσης, υπέρ και με δαπάνη του Ο.Σ.Κ. έκτασης εμβαδού 2.215 μ2, που βρίσκεται στην περιοχή του Δήμου Αλίμου και μεταξύ των δρόμων Μακαρίου - Τσουδερού και προορίζεται για την ανέγερση διδακτηρίου του 10ου Δημοτικού Σχολείου Αλίμου κατέθεσε στο Ταμείο Παρακαταθηκών και Δανείων υπέρ των δικαιούχων ιδιοκτητών την συμπληρωματική προσωρινή αποζημίωση που καθορίσθηκε σύμφωνα με την 708/23.8.89 απόφαση του Μονομελούς Πρωτοδικείου Αθηνών και εκδόθηκε το 1091/14.5.91 γραμμάτιο σύστασης παρακαταθήκης για ποσό 20.656.800 δρχ.

Ο Πρόεδρος Δ.Σ.
ΚΟΡΝΗΛΙΟΣ ΚΑΡΑΜΗΤΣΑΝΗΣ

ΠΟΛΕΟΔΟΜΙΑ

ΔΙΑΤΑΓΜΑΤΑ

(5)

Τροποποίηση του εγκεκριμένου ρυμοτομικού σχεδίου Δήμου Γυθείου Ν. Λακωνίας για τον καθορισμό χώρου Δημοτικού Σχολείου και καθορισμός όρων και περιορισμών δόμησης αυτού.

**Ο ΠΡΟΕΔΡΟΣ
ΤΗΣ ΕΛΛΗΝΙΚΗΣ ΔΗΜΟΚΡΑΤΙΑΣ**

Έχοντας υπόψη:

1. Τις διατάξεις των άρθρων 3, 9, 29 και 70 του Ν.Δ/τος της 17.7.1923 «περί σχεδίων πόλεων κ.λ.π.» (Α' 228), όπως μεταγενέστερα τροποποιήθηκαν και συμπληρώθηκαν.

2. Τις διατάξεις των άρθρων 4 (παρ. 1), 7, 8 και 9 του Ν. 1577/1985 «ΓΟΚ» (Α' 210), όπως τροποποιήθηκαν με το άρθρο 13 (παρ. 1, 2 και 3) του Ν. 1647/1986 «Οργανισμός Κτηματολογίου και Χαρτογραφήσεων Ελλάδας (ΟΚΧΕ) και άλλες σχετικές ρυθμίσεις» (Α' 141) και το άρθρο 1 (παρ. 3 και 4) του Ν. 1772/1988 «Τροποποίηση διατάξεων του Ν. 1577/1985 «ΓΟΚ» και άλες σχετικές διατάξεις» (Α' 91).

3. Τις διατάξεις των άρθρων 2, 3 και 7 του Ν. 1032/1980 «Περί συστάσεως Υπουργείου Χωροταξίας, Οικισμού και Περιβάλλοντος» (Α' 57).

4. Τις διατάξεις της παρ. 1 εδ. ιδ' του άρθρου 23 του Ν. 1558/1985 «Κυβέρνηση και Κυβερνητικά Όργανα» (Α' 137).

5. Τις διατάξεις της παρ. α του άρθρου 2 του Π.Δ/τος 183/1986 «Έγκριση τροποποιήσεων σχεδίων πόλεων και καθορισμός όρων και περιορισμών δόμησης από τους Νομάρχες» (Α' 70).

6. Την Φ07/Π.Ε. 55293/Π.Ε. 4291/10.1.1974 απόφαση του Υπουργού Πολιτισμού και Επιστημών (Β' 734) «Περί χαρακτηρισμού της πόλεως Γυθείου ως τόπου ιστορικού και ιδιαιτέρου φυσικού κάλλους χρήζοντος ειδικής Κρατικής Προστασίας», όπως τροποποιήθηκε με την Α/Φ31/18717/2018 ΠΕ/28.6.1977 (Β' 763) απόφαση του ιδίου Υπουργού.

7. Την 106/1990 γνωμοδότηση του Δημοτικού Συμβουλίου Γυθείου.

8. Την 304/1990 γνωμοδότηση του κεντρικού Συμβουλίου Χωροταξίας Οικισμού και Περιβάλλοντος.

9. Την 121/1991 γνωμοδότηση του Συμβουλίου της Επικρατείας, με πρόταση του Υπουργού Περιβάλλοντος, Χωροταξίας και Δημοσίων Έργων, αποφασίζουμε:

Άρθρο 1

1. Εγκρίνεται η τροποποίηση του ρυμοτομικού σχεδίου Δήμου Γυθείου Ν. Λακωνίας, στο χώρο που έχει χαρακτηρισθεί σαν χώρος Δικαστικού Μεγάρου (Ο.Τ. 49) με το από 20.4.1964 (Δ' 55) Π.Δ/γμα, με τον αποχαρακτηρισμό αυτού και τον καθορισμό χώρου Δημοτικού Σχολείου, όπως φαίνεται με στοιχεία Α Β Γ Δ Α ατο σχετικό πρωτότυπο διάγραμμα σε κλίμακα 1:500, που θεωρήθηκε από τον Προϊστάμενο της Διεύθυνσης Τοπογραφικών Εφαρμογών με την 50839/1991 πράξη του και που αντίτυπό του σε φωτοσμίκρυνση δημοσιεύεται με το παρόν Διάταγμα

Άρθρο 2

Οι όροι και περιορισμοί δόμησης του παραπάνω χώρου καθορίζονται ως εξής:

α) Μέγιστο ποσοστό κάλυψης: Σαράντα τοις εκατό (40%) της επιφανείας του χώρου.
β) Συντελεστής δόμησης: 1,2.
γ) Μέγιστο επιτρεπόμενο ύψος των ανεγερθησομένων κτιρίων: έντεκα (11) μέτρα

Άρθρο 3

Η ισχύς του παρόντος Διατάγματος αρχίζει από τη δημοσίευσή του στην Εφημερίδα της Κυβερνήσεως.

Στον Υπουργό Περιβάλλοντος, Χωροταξίας και Δημοσίων Έργων αναθέτουμε τη δημοσίευση και εκτέλεση του παρόντος Διατάγματος.


Αθήνα, 18 Μαΐου 1991

Ο ΠΡΟΕΔΡΟΣ ΤΗΣ ΔΗΜΟΚΡΑΤΙΑΣ
ΚΩΝΣΤΑΝΤΙΝΟΣ Γ. ΚΑΡΑΜΑΝΛΗΣ

Ο ΥΠΟΥΡΓΟΣ
ΠΕΡΙΒΑΛΛΟΝΤΟΣ, ΧΩΡΟΤΑΞΙΑΣ ΚΑΙ ΔΗΜ. ΕΡΓΩΝ
ΣΤΕΦΑΝΟΣ ΜΑΝΟΣ

στο Ο.Τ. 49 και τον χαρακτηρισμο του απο χωρο Δικαστικου Μεγαρου σε χωρο Δημοτ. Σχολειου

κλ. 1:500

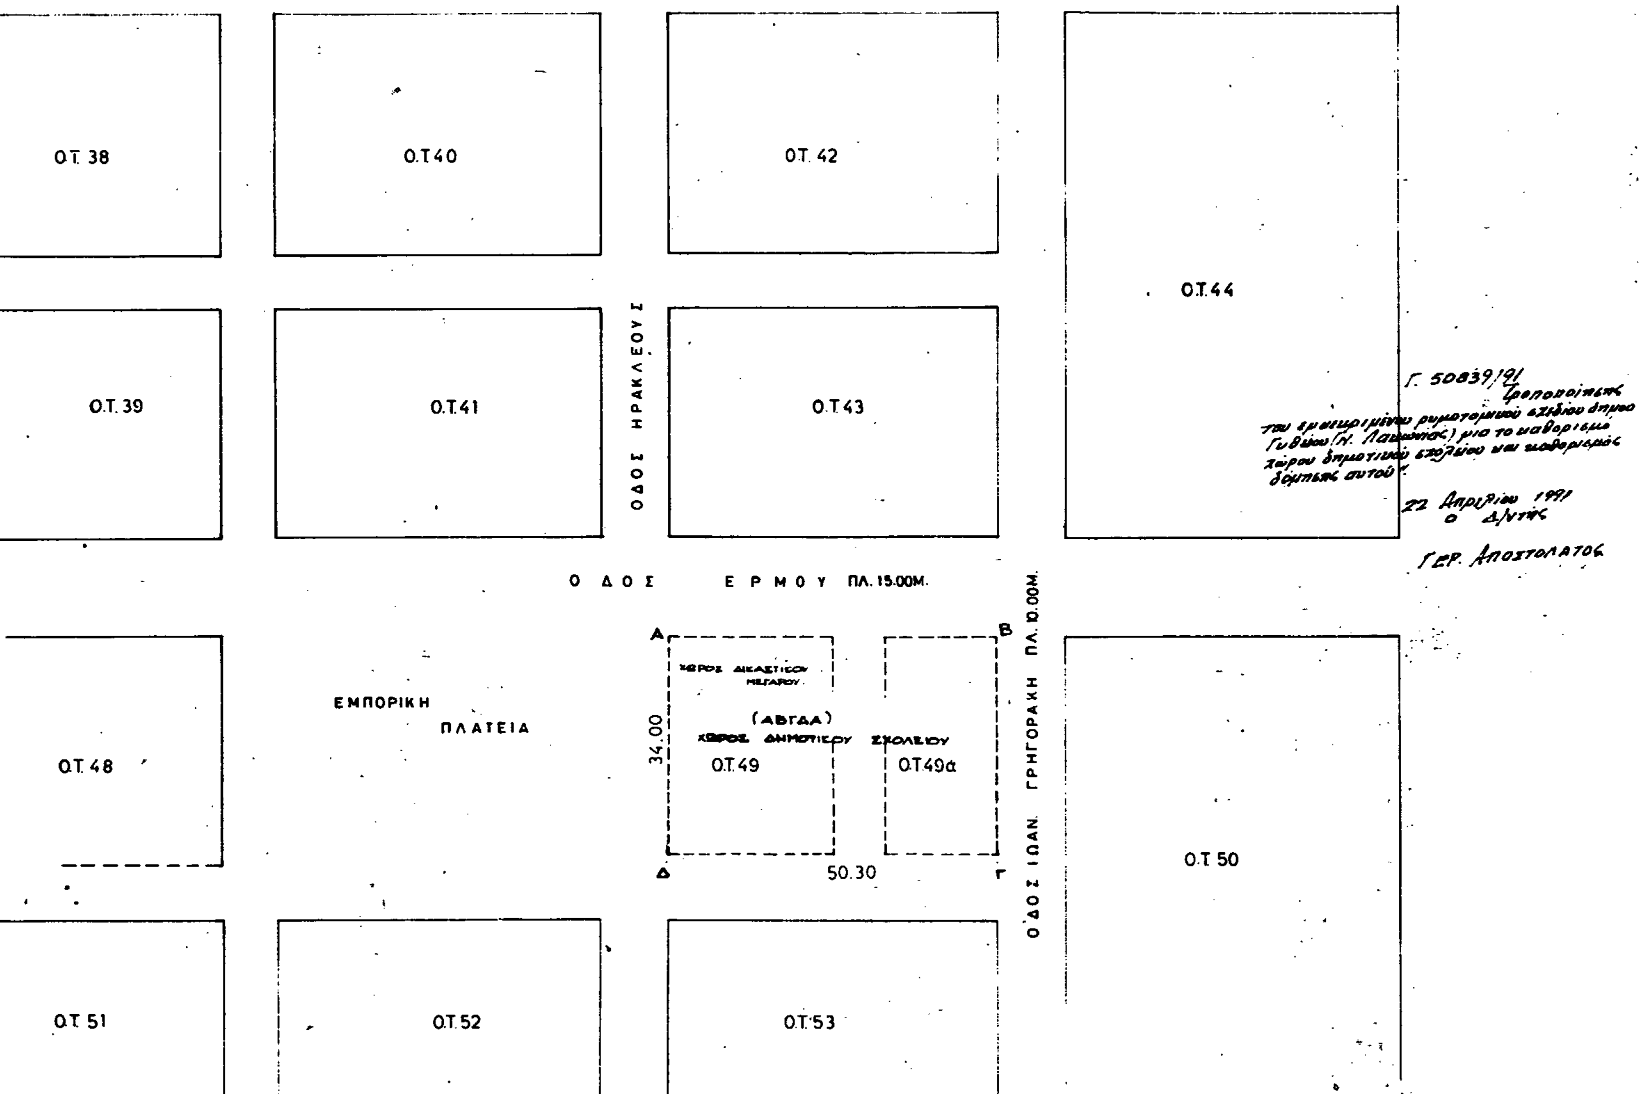

ΑΠΟΦΑΣΕΙΣ

Αριθ. 967/1320 (6)

Τροποποίηση ρυμοτομικού σχεδίου Κάτω Χωρίου Νομού Λασιθίου στο Ο.Τ. 97.

Ο ΝΟΜΑΡΧΗΣ ΛΑΣΙΘΙΟΥ

Έχοντας υπόψη:

1. Τις διατάξεις του Ν.Δ/τος «περί σχεδίων πόλεων κ.λπ.» της 17ης Ιουλίου 1923 όπως μεταγενέστερα τροποποιήθηκαν και συμπληρώθηκαν και ειδικότερα τα άρθρα 3, 9 και 70.
2. Τις διατάξεις του Ν. 1577/85 (ΦΕΚ 210/Α').
3. Τις διατάξεις του Α.Ν. 314/68 (ΦΕΚ 47/Α') όπως μεταγενέστερα τροποποιήθηκαν και συμπληρώθηκαν με το αριθ. 1018/71 Ν.Δ/γμα (ΦΕΚ 220/Α') και με την παρ. 3 του άρθρου 34 του Ν. 1577/85 (ΦΕΚ 210/Α').
4. Τις διατάξεις του με αριθ. 183/86 Π.Δ/τος (ΦΕΚ 70/Α').
5. Τις με αριθ. 36/90 και 21/91 αποφάσεως Κοινοτικού Συμβουλίου Κάτω Χωρίου.
6. Την με αριθ. 107/24.4.91 γνωμοδότηση του Συμβουλίου Χωροταξίας Οικισμού και Περιβάλλοντος Ν. Λασιθίου, αποφασίζουμε:

Άρθρο 1

Εγκρίνεται η τροποποίηση του ρυμοτομικού σχεδίου κάτω Χωρίου στο Ο.Τ. 97 με τον αποχαρακτηρισμό του από κοινόχρηστο χώρο πρασίνου και τον χαρακτηρισμό του σε οικοδομήσιμο χώρο όπως φαίνεται στο σχετικό πρωτότυπο διάγραμμα σε κλ. 1:500 που έχει θεωρηθεί από τον Προϊστάμενο του Τ.Π. & Π.Ε.

Άρθρο 2

Επιβάλλεται στο Ο.Τ. 97 πρασιά πλάτους 4.00 μέτρων και 11.00 μέτρων όπως φαίνεται στο σχετικό πρωτότυπο διάγραμμα.


Άρθρο 3

Η ισχύς της παρούσας αρχίζει από την δημοσίευσή της στην Εφημερίδα της Κυβερνήσεως.

Η απόφαση αυτή να δημοσιευθεί στην Εφημερίδα της Κυβερνήσεως.

Άγιος Νικόλαος, 29 Μαΐου 1991

Ο Νομάρχης
Κ. ΧΑΤΖΗΔΑΚΗΣ

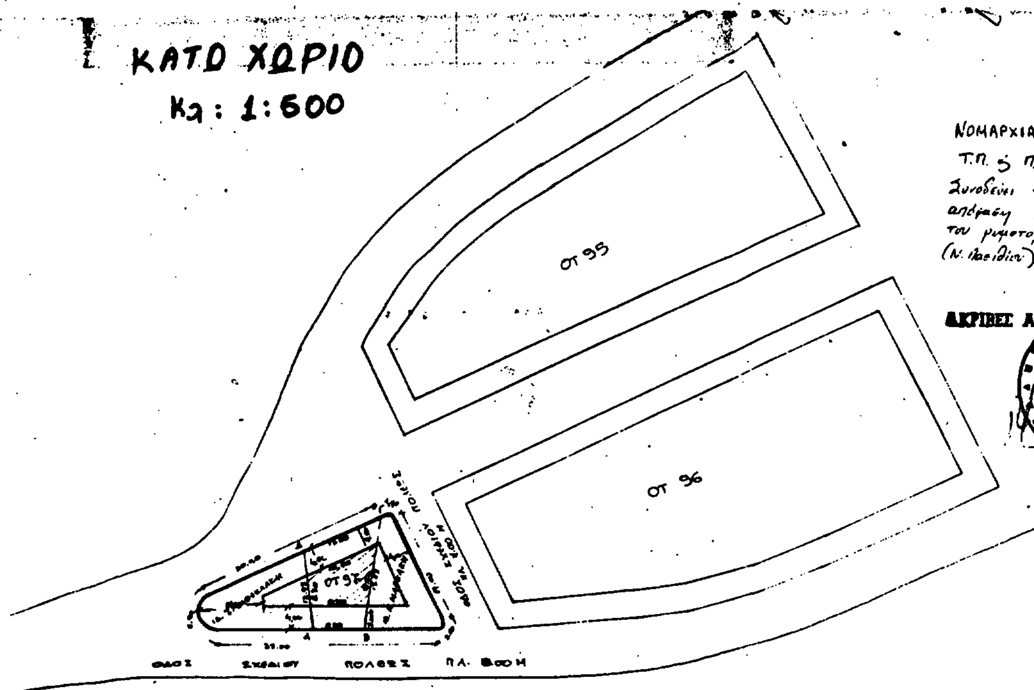



Αριθ. 1514/1323 (7)

Αναγνώριση του Κοινοτικού δρόμου που ενώνει τον Οικισμό Κάτω Χωρίου, με τον Οικισμό Θριπτής Νομού Λασιθίου ως κυριότερου Κοινοτικού.

Ο ΝΟΜΑΡΧΗΣ ΛΑΣΙΘΙΟΥ

Έχοντας υπόψη:

1. Τον Ν. 3200/55 «περί Διοικητικής αποκεντρώσεως» όπως τροποποιήθηκε και συμπληρώθηκε μεταγενέστερα με το Ν.Δ. 532/70.

2. Το με αριθ. 532/70 Ν.Δ/γμα «περί συμπληρώσεως των διατάξεων περί Διοικητικής αποκεντρώσεως».

3. Το με αριθ. 712/70 Β.Δ/γμα «περί καθορισμού αρμοδιοτήτων κ.λ.π.» Περ/χών Αρχών Υπουργείου Δημ. Έργων.

4. Τον Ν. 1032/80 (ΦΕΚ 57/Α/14.3.80) περί συστάσεως Υ.Χ.Ο.Π. & τον Ν. 1558/85 (ΦΕΚ 137/Α/26.7.85).

5. Τις διατάξεις του Β.Δ/τος 23.10.59 (ΦΕΚ 252/59) και το άρθρο 1 του Π.Δ/τος 24/31.5.85 (ΦΕΚ 270/Δ) «περί τροποποιήσεως των όρων και περιορισμών δομήσεως των γηπέδων εκτός ρυμοτομικών σχεδίων και εκτός ορίων οικισμών».

6. Την με αριθ. 35/91 απόφαση Κοινοτικού Συμβουλίου Κάτω Χωρίου.

7. Την με αριθ. 112/16.5.91 γνωμοδότηση του Συμβουλίου Χωροταξίας Οικισμού και Περιβάλλοντος Ν. Λασιθίου, αποφασίζουμε:

1. Αναγνωρίζεται ο Κοινοτικός δρόμος που ενώνει τον Οικισμό Κάτω Χωρίου με τον Οικισμό Θριπτής, όπως φαίνεται με κόκκινο χρώμα στο σχετικό πρωτότυπο απόσπασμα σε κλ. 1:500 που έχει θεωρηθεί από τον Προϊστάμενο του Τ.Π. & Π.Ε., σαν τον κυριώτερο Κοινοτικό δρόμο που ενώνει τους Οικισμούς αυτούς.

2. Στον δρόμο αυτό έχουν εφαρμογή οι όροι δόμησης του άρθρου 1 του Π.Δ/τος 24/31.5.85 (ΦΕΚ 270/Δ).


3. Η ισχύς της παρούσας αρχίζει από την δημοσίευσή της στην Εφημερίδα της Κυβερνήσεως.

Η απόφαση αυτή να δημοσιευθεί στην Εφημερίδα της Κυβερνήσεως.

Άγιος Νικόλαος, 29 Μαΐου 1991

Ο Νομάρχης

Κ. ΧΑΤΖΗΔΑΚΗΣ

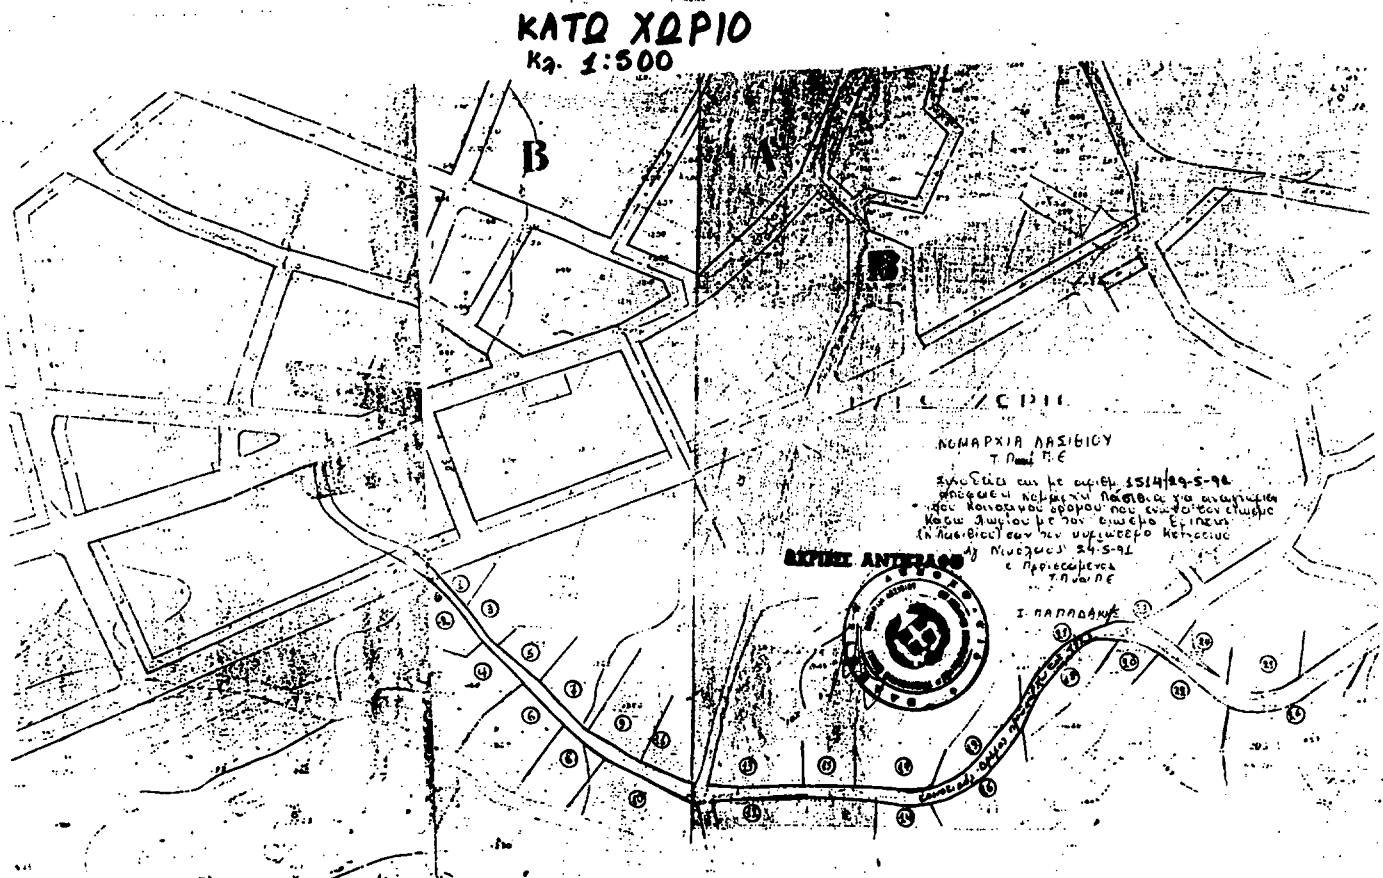

ΑΝΑΚΟΙΝΩΣΕΙΣ

(8)

Ειδοποίηση περί της γενομένης παρακατάθεσης αποζημιώσεως λόγω προσκύρωσης ακινήτου στα Γλυκά Νερά Αττικής Ο.Τ.21.

Οι Ηλίας Θεοδώρου Κατσαφάνας και Γεώργιος Θεοδώρου Γκότσης σαν επισπεύδοντες υπέρ των αναγνωρισθέντων δια δικαστικής αποφάσεως δικαιούχων στο Ταμείο Παρακαταθηκών και Δανείων (Αθήνα) το ποσό των δραχμών 927.000, εκδοθέντος του υπ' αριθ. 1114/6.6.91 Γραμματίου Συστάσεως Παρακαταθήκης για αποζημίωση σε συνδυασμό με την υπ' αριθ. 134/1991 απόφαση του Μονομελούς Πρωτοδικείου Αθηνών, λόγω προσκυρώσεως δυνάμει της υπ' αριθ. 76/1989 Πράξεως Προσκυρώσεως και Αναλογισμού αποζημιώσεως του Π.Γ. Διαμερίσματος Ανατολικής Αττικής, εκτάσεως μέτρων τετραγωνικών 103.00 κειμένης στο 21 Ο.Τ. της Κοινότητος Γλυκών Νερών Αττικής, εμφαινομένων των μεν 54,00 τ.μ., υπόχρεος προς αποζημίωση των οποίων είναι ο πρώτος με τα στοιχεία (7 - 3 - 4 - 5 - 6 - 7) των δε 49,00 τ.μ. υπόχρεος προς αποζημίωση των οποίων είναι ο δεύτερος με τα στοιχεία (7 - 3 - 2 - 7) στο τοπογραφικό διάγραμμα που συνοδεύει την πιο πάνω πράξη από 20.9.90 της Αρχ. Μηχανικού Μ. Χρυσικοπούλου.

Η ανωτέρω παρακατάθεση έγινε υπέρ παντός που θα αναγνωρισθεί σαν δικαιούχος με δικαστική απόφαση και κάθε νόμιμη συνέπεια.

Αθήνα, 10 Ιουνίου 1991

Ο Πληρεξούσιος Δικηγόρος
ΒΑΣΙΛΕΙΟΣ ΑΘ. ΑΘΑΝΑΣΙΑΔΗΣ

(Αριθ. διπλ. του Γ' Δημόσιου Ταμείου Αθηνών 5268619/91 της 10.6.91)

ΔΙΟΡΘΩΣΕΙΣ ΣΦΑΛΜΑΤΩΝ

(9)

Στο ΦΕΚ 590/Δ'/22.10.90 όπου δημοσιεύθηκε η απόφαση Υπουργών Οικονομικών και Εθνικής Παιδείας και Θρησκευμάτων περί απαλλοτρίωσης έκτασης για την ανέγερση διδακτηρίου του 10ου Δημ. Σχ. Κορυδαλλού, προστίθεται ο εκ παραδρομής παραλειφθείς αριθμός της απόφασης, ο οποίος είναι ο εξής: 1066166/5696/0010.

(Από τον ΟΣΚ)

ΑΠΟ ΤΟ ΕΘΝΙΚΟ ΤΥΠΟΓΡΑΦΕΙΟ